

KRAŠTOTYRA

LEIDINYS SKIRTAS
TARYBŲ VALDŽIOS PENKIASDESIMTMEČIUI

318321

VILNIUS — 1967

ŠIAI KLĒTELEI 225 METAI

Ši klėtelė, su dailiai įresta 1740 m. data, tebestovi Skuodo raj. Tauzų k., Antano Paulausko sodyboje. Apie ją čia ir noriu kiek plačiau papasakoti.

Tauzų kaimas yra 3 km į šiaurės vakarus nuo Mosėdžio ir 1 km nuo kairiojo Bartuvos upės kranto į vakarus, nuo šaliai nuo didesnių kelių. Kaimo žemės, nuotakios į Bartuvos upę ir į gretutinius upelius, yra vidutinio derlingumo priemoliai. Valstiečių ūkiai daugiausia yra buvę valakiniai, t. y. po 20 dešimtinių (apie 21 ha) žemės ir iš senų senovės yra buvę gerai prižiūrimi ir tvarkomi. Pagal vietos tradicijas, ūkį iš tėvų paveldėdavo vyresnysis sūnus, o kitus vaikus išrėdydavo, t. y. išleisdavo užkuriomis kitur, paskirdamas dalis. Ūkių nedalydavo. Tauzų kaimas taip pat toli ir nuo didesnių miškų masyvų, todėl tiek XVIII a. galio įvykiai, tiek ir 1831 bei 1863 m. judėjimai šio kaimo gyvenimui didesnės įtakos neturėjo. Kaime iš tu laikų nebuvo likusių tuščių ūkių, kai kituose, arčiau miškų išsidėsčiusiuose kaimuose, tokią tuščią ūkių buvo likę po kelis.

Mažai ši kaimą tepalietė ir II pasaulinis karas bei po jo sekę įvykiai.


A. Paulausko sodyba yra kupetinio pavyzdžio Tauzų kaimo rytinėje dalyje, kiek atokiau nuo kitų sodybų.

Klėtelės vieta sodyboje yra griežtai tradicinė šiai apylinkei, t.y. ji stovi greta gyvenamo namo, prie grindų atgręžta į gerąją tropbos pusę. Klėtelė ilgaja ašimi orientuota rytų—vakarų kryptimi ir yra į pietus nuo tropbos. Aikštelių tarp tropbos ir klėties vadinama kiemu. Kieme, prie tropbos, būdavo gėlių darželiai, o jo gerajame gale statomas kryžius.

Klėtis iš oro yra 10,55 m ilgio ir 6,30 m pločio.

Pamatą ižrengti iš retai sudėtų, gana stambių lauko akmenų. Jų aukštis nuo žemės paviršiaus šiuo metu yra 45 cm. Akmenys susmegę, o gal yra buvę įleisti į žemę apie 40—50 cm. Ties pamatą kampais akmenų didumas siekia iki 0,90 m. Kitur akmenų didumas svyruoja nuo 0,25 m. iki 0,6 m. Pamatą akmenys skiediniu nesurišti.


Sienos surėstos iš vidutiniškai dailiai tašytų rastų į sąsparas įkypuoju sunérimu. Apie 70% sienojų egliniai, kiti pušiniai. Išorinių ir vidaus sienų storis vienodas. Jis svyruoja nuo 11 iki 12 cm. Sienmedžių skerspiūviai nuo $10,5 \times 17$ cm iki 12×26 cm. Apie 60% sienmedžių jau yra buvę naudoti pastatuose—juose yra daug medžio vinių liekanų, įvairių užkirtimų ir skylių. Vėliau, tai yra pastatą remontuojant, sienos nebuvo perkraunamos arba lopomos. Rastų ilgis sienose tarp sandūrų siekia iki 8 m. Rastų sudūrimas sienose atliktas paprastuoju—

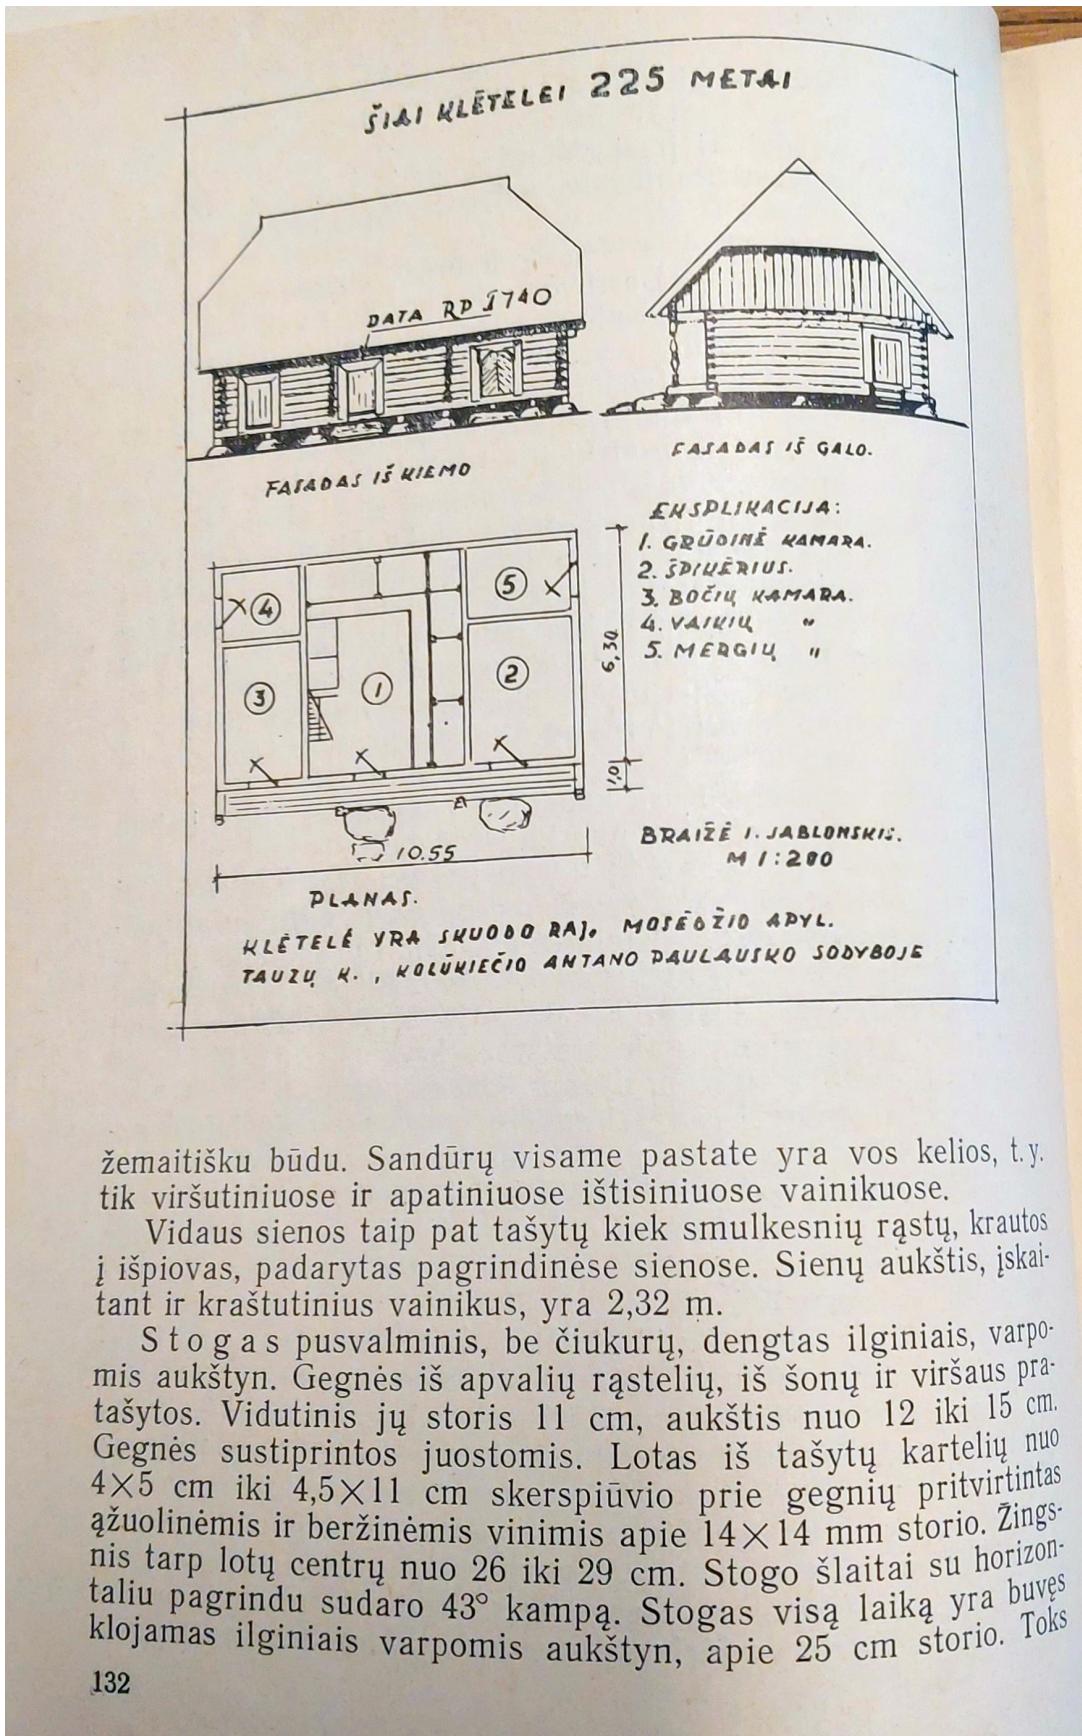

žemaitišku būdu. Sandūrų visame pastate yra vos kelios, t.y. tik viršutiniuose ir apatiniuose ištisiniuose vainikuose.

Vidaus sienos taip pat tašytų kiek smulkesnių rastų, krautos į išpiovas, padarytas pagrindinėse sienose. Sienų aukštis, išskaitant ir kraštutinius vainikus, yra 2,32 m.

S t o g a s pusvalminis, be čiukurų, dengtas ilginiais, varpomis aukštyn. Gegnės iš apvalių rastelių, iš šonų ir viršaus pratašytos. Vidutinis jų storis 11 cm, aukštis nuo 12 iki 15 cm. Gegnės sustiprintos juostomis. Lotas iš tašytų kartelių nuo 4×5 cm iki $4,5 \times 11$ cm skerspiūvio prie gegnių pritvirtintas ąžuolinėmis ir beržinėmis vinimis apie 14×14 mm storio. Žingsnis tarp lotų centrų nuo 26 iki 29 cm. Stogo šlaitai su horizontaliu pagrindu sudaro 43° kamپ. Stogas visą laiką yra buvęs klojamas ilginiais varpomis aukštyn, apie 25 cm storio. Toks

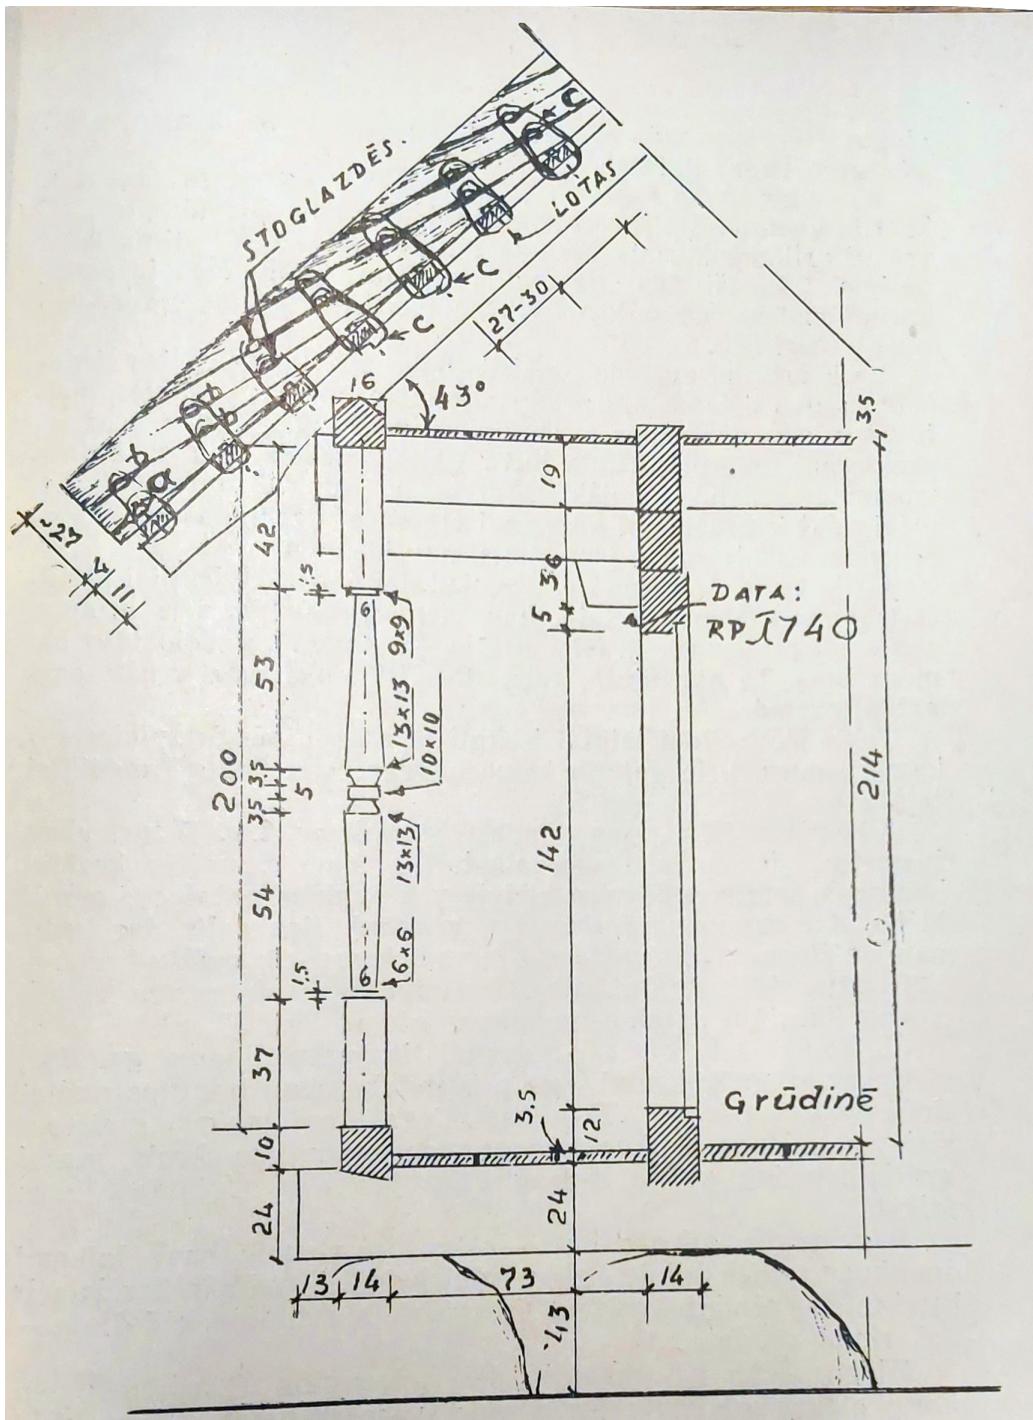

PIŪVIS PER PRIEGRINDA M 1:25

a - Pēdpusiņu eilē klojama pirmoji
b - ilginiņu eilēs īvirkinamas prie-
lotu-grēbēšķu stogglazdēmis ir vi-
cēmīs C Paulauskio A, Tauzyk.

stogas tverdavės 20—25 metus. Geresniais buvo laikomi stambūs gerų rugių ilginiai.

P r i e g r i n d a s (tarm. *prygrindas*) yra įrengtas ant išskirišusių grindų sių, jas užgrindžiant lentomis. Grindų sių gale yra užkirtimai, kuriais praeina išilginė sija — pamatinis kolo-nelėms. I šią išilginę siją dygliais įremtos kolonėlės (2 pav.), kurių konstrukcinė paskirtis yra palaikyti išilginį pagegninį vajniką — *kazilkeli*.

Išskikišusio priegrindo paskirtis buvo apsaugoti klėties sienas ir duris nuo lietaus. Ant priegrindo buvo laikomas staklės, mes-tuvai ir koks nors kitas parankinis inventorius. Šiltam gražiam orui esant, ant priegrindo buvo galima sėdėti. Cia susėsdavo trumpam poilsui namiškiai, grįžę po sunkių dienos darbų, o taip pat ir praeidami kaimynai čia susėdė trumpai aptardavo reikalus, pasidalijo išpūdžiais, naujienomis.

Užlipti ant priegrindo yra nuožulniai padėti didžuliai plokščiai viršais akmenys taip, kad viena jų plokštumos briauna remiasi į priegrindo kraštą, o kita — į žemiau padėto kito akmens šoną. Ta nuožulnia, apie 18°—20°, plokštuma ir užlipama ant priegrindo.

Tokie akmeniniai laiptai įrengti prie grūdinės ir špikieriaus kamarų durų. Prie galinių kamarų durų buvo įrengti mediniai laipteliai.



K l ē t i e s i š p l a n a v i m a s yra pilnas, t. y. ji turi visas tuometinio ir dar vėlesnio laikotarpio šiam žemaičių kraštui būdingas patalpas. Iš viso klėtyje yra penkios patalpos: geroji klėtis, dar vadintama *špikierium*, *grūdinė* (jos dalis dar vadinta *klėtsanga*), *bočių klėtelė*, *mergių kamara* ir *vaikių kamara*.

Didžiausia jų yra grūdinė. Jos naudingas plotas yra 27 m², o visų likusiuų patalpų naudingas plotas tėra 33 m².

1. Grūdinė klėtis, dažnai tiesiog vadintama *grūdine*, skiriama grūdų laikymui. Joje prie dviejų sienų įrengtos nuolatines miegos grūdams. Terminas miega (žem. *meiga*) greičiausiai yra paimtas iš senovinio guolio pavadinimo, kuris, mažai grūdų turint, gilioje senovėje bus buvęs naudojamas jiems laikyti.

Pagrindinės miegos buvo šešios. Jų vienoje buvo laikomi duoniniai rugiai, kitoje — žieminiai kviečiai (*pūrai*), trečioje ir ketvirtroje — sėkliniai miežiai ir avižos, o penktoje ir šeštoje — pašariniai grūdai.

Miegos — tai keturkampės dėžės, įrengtos iš tašytų, 9 cm storio blokų, suleistų į skrostinius šulus (3 pav.). Miegos turi priemiegus, su kuriais apatiniaja dalimi laisvai susisiekia. Grūdai į miegas pilami tiesiai iš maišo, o išsimami iš priemiego bertuve. Seikima čvertokais arba puspūrėmis ir supilama į maišus po pūrą (sėjimui) ir, dažniausiai, po pusantro pūro vežti į malūną.

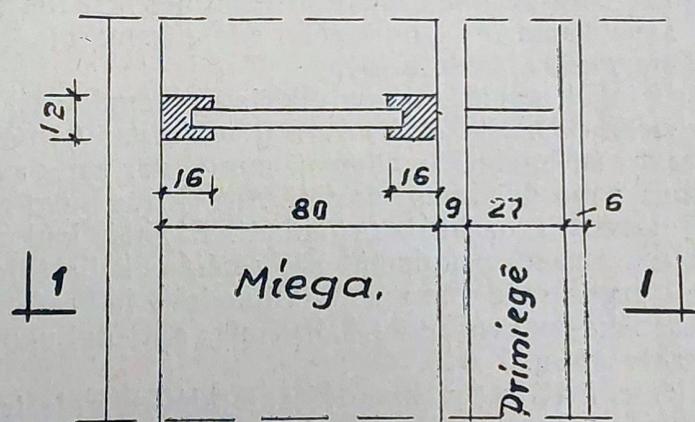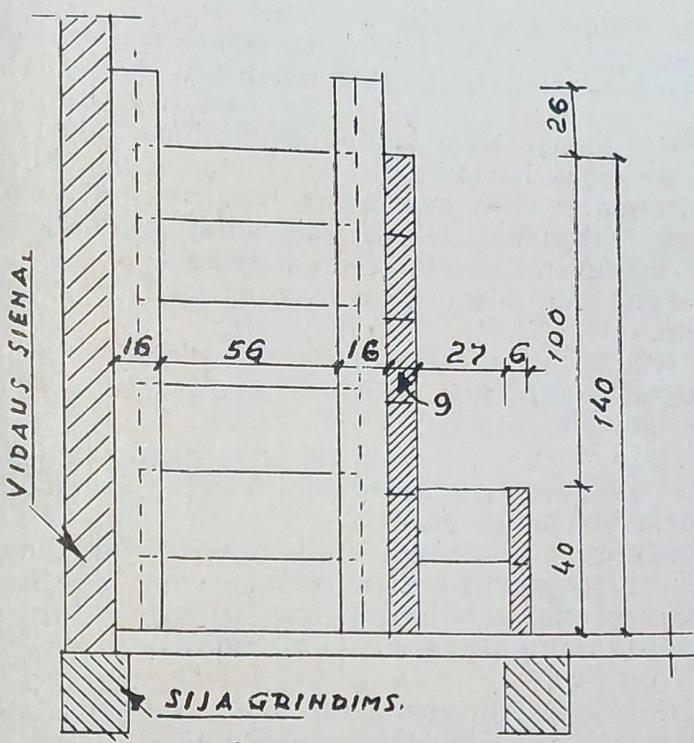

Plans.
MIEGŲ IRENGIMAS. M 1:25
Paulauskio A., Tauzuk.

Seniau maldinimo rinkliava buvusi imama ne nuo svorio, bet nuo maišų kiekio, todėl grūdams vežti į malūną buvę naujojami specialūs maišai, į kuriuos tilpdavę trys ir daugiau pūry grūdų.

Grūdinėje klėtyje buvo laiptai užlipti į pastogę, vadinamą viškomis. Pastogės didžioji dalis, o dažniausiai visa, buvo grįsta švariom lenton ir buvo naudojama įvairiems rečiau naudojamiems namų rakandams laikyti, kaip antai: kailmaučiams, šukuočiams, mintuvams, brauktuvėms ir kitkam.

Vienkartinė visų miegų talpa buvo apie 15 m³, arba 10—11 tonų grūdų.

Pagal reikalą miegų talpa galėjo būti didinama arba mažinama. Tai buvo atliekama į esamus išskrodimus — *capus* ideant arba išimant po lentą.

2. Špikerius — geroji klėtis buvo naudojama dažniausiai atliekamam geresniam inventorui laikyti. Čia buvo kraunamas ir iš čia išvežamas ištakančiu dukterų kraitis. Čia stovėdavo viena geresnė, švariai paklotą lova svečiui paguldyti. Ant rają naktį po jungtuvių čia su atitinkamomis ceremonijomis suguldydavo jaunuosius. Pirmąją naktį jaunuujų kartu gulti neleisdavo, nes tai būtų nepagarba ką tik įvykusioms jungtuvėms.

3. Senytėvų — bocių klėtis buvo skirta karšinamų tėvų mantai laikyti. Atiduodami ūki vyriausiajam sūnui arba, rečiau, dukrai, tėvai išsiimdavo — pasiskirdavo išimtinę iki gyvos galvos. Gyvendavo jie trobelėje, pajuokiamai dar vadinauojame *langine*, o atliekamus daiktus, išimtinės grūdus ir kitką laikydavo savo kamaroje prie klėcių. Šioje kamaroje taip pat buvo ir viena geriau paklotą lova.

4. Mergių kamaras buvo skiriama samdomai *mergei*. Joje buvo viena paprasto darbo lova ir tokio pat darbo mažas stalelis. Tai ir visi baldai. Samdomoji mergė dar turėdavo skrynelę — kuparą savo daiktams susidėti. Ant sienos buvo gembinė darbo ir išeiginiam drabužiams laikyti. Plyšiai, kad nepūstų vejas, buvo užkamšomi pakulomis. Šio amžiaus ketvirtajame dešimtmetyje mergės savo kamarą išsiklijuodavo laikraščiais. Vasarą kamarą iškaišydavo beržų šakelėmis, ant staliuko visada buvo pamerktą gėlių.

5. Vaikių kamaras buvo kitame klėties gale ir niekuo nesiskyrė nuo mergių kamaros.

Angos. Visų klėcių ir kamarų durys darosi į vidų. Staktos labai masyvios, paprasto ižambinio sukirkimo. I špikerių durys pusapvalios, todėl ir staktos čia padarytos su kampiniais indéklais, taip sudarydamos arkų pavidalą. Toks su staktų kampiniais indéklais pusapvalių durų tipas šioje vietoje sutinkamas dar ir XIX a. pirmojoje pusėje statytuose namuose.

Duryse angų katei įliisti nėra. Nėra nė sienose langelių. Špikeriaus durys dvigubos, kitur visur viengubos.

Klėties būklė labai gera, bet to paties negalima pasakyti apie priežiūrą. Klėtis šiuo metu yra kolūkio nuosavybė. Kolūkiui pistačius sandėlius, klėtis netrukus gali būti nugriauta, o labai reikėtų ją išsaugoti ateities kartoms, įrodymui, kad ir žemaičiai statybos menu nė kiek neatsilikdavo nuo kitataučių kaimynų.

Kretinga

ANTANAS DANILIAUSKAS, JULIJA DANILIAUSKIENĖ

KARSAKIŠKIO APYLINKĖS (PANEVĖŽIO RAJ.) KRAITINIAI BALDAI

Kraitinės skrynos — savotiškas ir brangus liaudies kultūros paminklas. Jų puošyba turi nenykstančią meninę vertę. Iš raštų, kuriuos prieš šimtmetį išvedžiojo nežinomų meistrų rankos, ne kartą yra sėmusis įkvėpimo dabartinė mūsų dailė, pradedant architektūrinio interjero dekoru, baigiant kamerinio pobūdžio keramika. Rinkti ir saugoti ši palikimą — svarbus kraštotyrininkų uždavinys.

Kaip ir daugelyje kitų liaudies kultūros reiškiniu, lietuvių kraitiniuose balduose pasireiškia sritiniai ypatumai. Pastarųjų išaiškinimas turi didelę reikšmę tiek mūsų liaudies meno pažinimui, tiek ir tiriant kultūrinius ryšius su kaimyninėmis tautomis.

Žemiau pateikiama medžiaga iš Karsakiškio apylinkės, užimančios Panevėžio raj. šiaurės rytų kampą tarp Lévens ir Pyvesos upių. Straipsnio autoriai čia dirbo 1956—1965 m. Medžiaga apima Karsakiškio, Tiltagalių, Geležių, Prūselių gyvenvietes, Sukniškių, Vilkapiūvių, Pelėdiškių, Breiviškių, Radunėlių, Tautvilių, Mėlynių, Pievoniškių, Stumbriškio, Barsukynės, Daugmiškių, Grundiškio. Butėnų kaimus. Didoka dalis užfiksotų kraitinių baldų yra į čia atvežta iš kaimyninių Vabalninko, Pasvalio, Panevėžio, Subačiaus, Kupiškio apylinkių; tai atitinkamai praplečia pateikiamas medžiagos teritorines ribas.

Tiriant Karsakiškio apylinkės kraitinius baldus, buvo fiksujamos pagrindinės jų konstrukcinės formos, matmenys. Tapyti baldai buvo piešiami. 45 tokie spalvoti piešiniai įteikti Lietuvos TSR Istorijos-etnografijos muziejui Vilniuje.

Seniausi kraitiniai baldai Karsakiškio apylinkėje yra kraičiukiliai; vienas jų, dabar esantis Istorijos-etnografijos muziejuje Vilniuje, datuotas XIX a. ketvirtuoju dešimtmečiu. Puošyba jie nepasižymi, nebent nudažomi viena lygia juoda spalva. Pagal senųjų valstiečių pasakojimus, kraičiukiliai buvo dirbdinami ir vartojami iki XIX a. trečiojo ketvirčio pabaigos.